


1 Planta Tipo
1 : 75




2 Alzado Principal
1 : 75

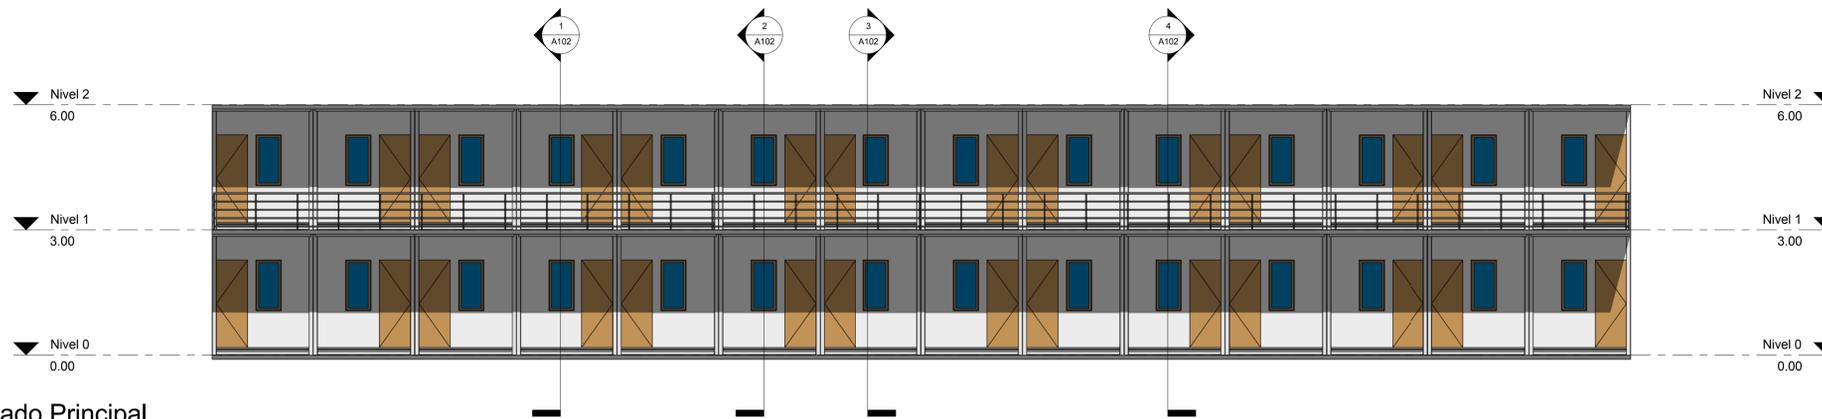

3 Sección Longitudinal
1 : 75

Impulsora Integral

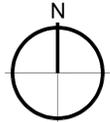NORTE:  LOCALIZACIÓN:

MODULSA

Simbología:

-  NIVEL
-  ELEVACIÓN
-  COORDENADA
-  COTA EJES
-  COTA PAÑOS
-  INDICA N° DE SECCIÓN
-  INDICA N° DE PLANO
-  INDICA N° DE LLAMADA
-  INDICA N° DE PLANO

- Notas :
1. Todas las medidas y niveles deben ser verificados en obra, por el contratista.
 2. Todos los planos están acotados en milímetros.
 3. No tomar medidas directamente sobre el plano.
 4. Los arquitectos e ingenieros diseñadores no se hacen responsables por las modificaciones que se hagan a los planos sin su previa autorización.
 5. Para mayor información ver planos de detalle, catálogo de conceptos y memoria descriptiva.
 6. Todo el proyecto debe ser construido bajo las especificaciones suministradas por el equipo de diseño; cualquier cambio debe ser consultado con éste.
 7. Todos los elementos que requieran de solución estructural deberán ser consultados y aprobados por el diseñador estructural, y construidos bajo las especificaciones del proyecto estructural.
 8. Los planos arquitectónicos son generales y no incluyen cálculos técnicos ni memorias de cálculo de los elementos estructurales y no estructurales.
 9. En todos los casos donde se plantean elementos técnicos que correspondan específicamente con el diseño estructural, suelos, eléctrico, iluminación, hidrosanitario, protección contra incendio, mecánicos, cancelerías, entre otros; primará la información técnica específica por cada especialista.
 10. Todos los planos de taller desarrollados por proveedores deben ser consultados por el cliente, el arquitecto proyectista, y el diseñador estructural según corresponda.
 11. Para ver especificaciones ver planos de tablas

No.	Description	Date

IMPULSORA

UBICACIÓN: Edificio Dormitorios

ENCARGO: 01-A

PROYECTO: Cesar Reyes

EMPRESA:

PLANO: Plantas y Alzados

CLAVE: A101

ESCALA: 1 : 75


CLASIFICACIÓN:

ESCALA GRÁFICA: 


REV: Impulsora

DIBUJÓ: Samuel Barona


FIRMA:

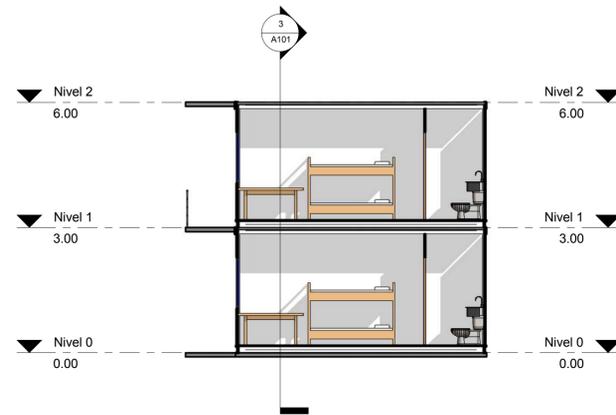


1 Sección Transversal 1
1 : 75

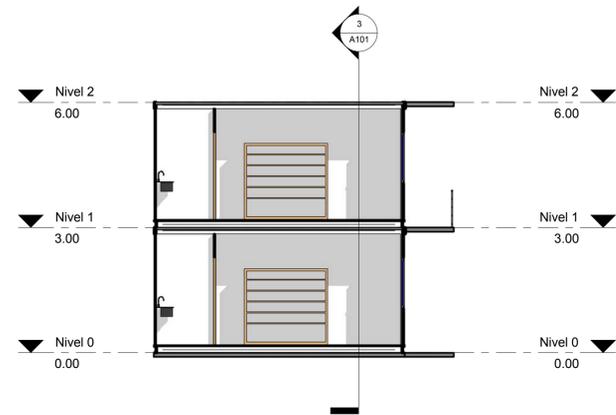


4 Sección Transversal 4
1 : 75

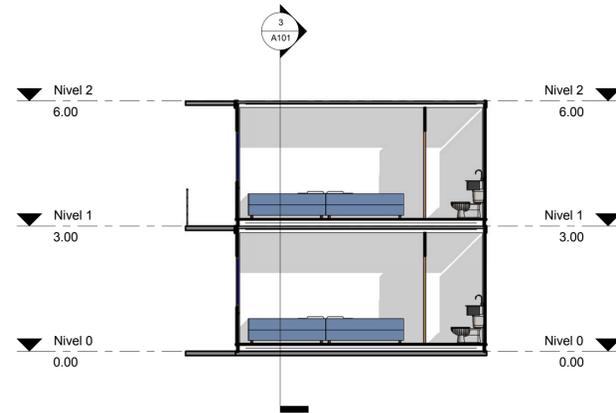

2 Sección Transversal 2
1 : 75

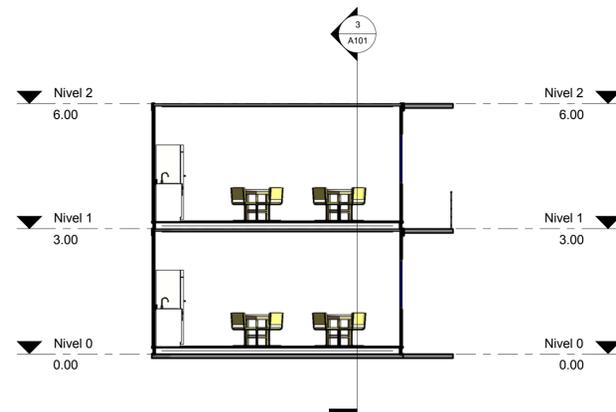


3 Sección Transversal 3
1 : 75

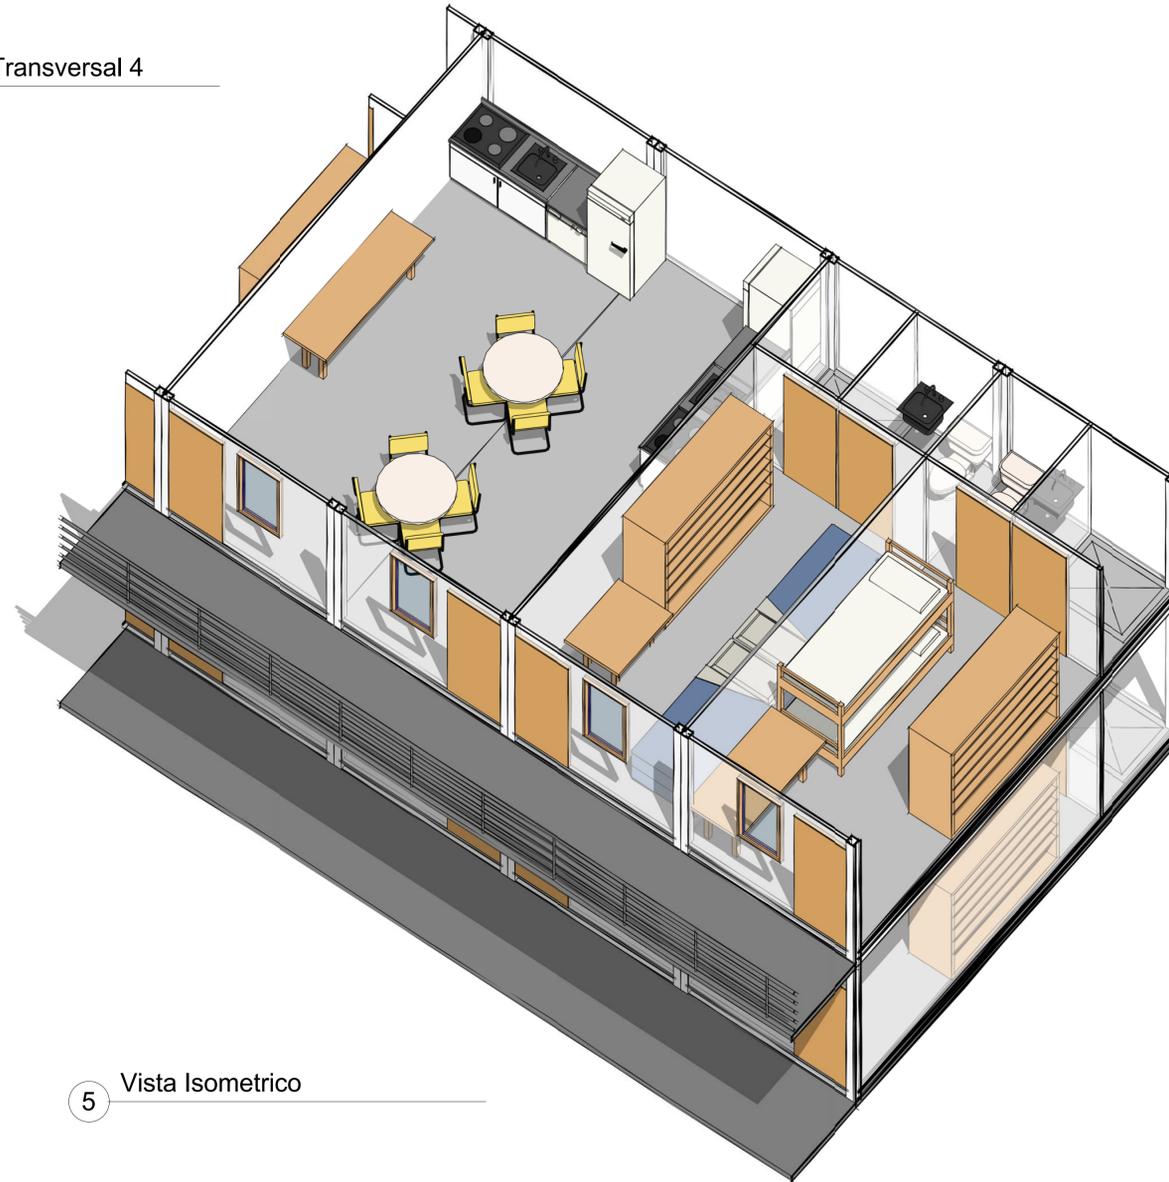

5 Vista Isometrico

Impulsora Integral

NORTE:

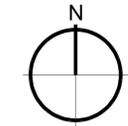

LOCALIZACIÓN:

MODULSA

Simbología:

- NIVEL 1 NIVEL
- ELEVACIÓN
- COORDENADA
- COTA EJES
- COTA PAÑOS
- INDICA N° DE SECCIÓN
- INDICA N° DE PLANO
- INDICA N° DE LLAMADA
- INDICA N° DE PLANO

Notas :

1. Todas las medidas y niveles deben ser verificados en obra, por el contratista.
2. Todos los planos están acotados en milímetros.
3. No tomar medidas directamente sobre el plano.
4. Los arquitectos e ingenieros diseñadores no se hacen responsables por las modificaciones que se hagan a los planos sin su previa autorización.
5. Para mayor información ver planos de detalle, catálogo de conceptos y memoria descriptiva.
6. Todo el proyecto debe ser construido bajo las especificaciones suministradas por el equipo de diseño; cualquier cambio debe ser consultado con éste.
7. Todos los elementos que requieran de solución estructural deberán ser consultados y aprobados por el diseñador estructural, y construidos bajo las especificaciones del proyecto estructural.
8. Los planos arquitectónicos son generales y no incluyen cálculos técnicos ni memorias de cálculo de los elementos estructurales y no estructurales.
9. En todos los casos donde se plantean elementos técnicos que correspondan específicamente con el diseño estructural, suelos, eléctrico, iluminación, hidrosanitario, protección contra incendio, mecánicos, cancelerías, entre otros; primará la información técnica específica por cada especialista.
10. Todos los planos de taller desarrollados por proveedores deben ser consultados por el cliente, el arquitecto proyectista, y el diseñador estructural según corresponda.
11. Para ver especificaciones ver planos de tablas.

No.	Description	Date

IMPULSORA

UBICACIÓN:

Edificio Dormitorios

ENCARGO:

01-A

PROYECTO:

Cesar Reyes

EMPRESA:

PLANO:

Alzados e Isometrico

CLAVE:

A102

ESCALA:

1 : 75

CLASIFICACIÓN:

ESCALA GRÁFICA:



REV:

Impulsora

DIBUJÓ:

Samuel Barona

FIRMA