


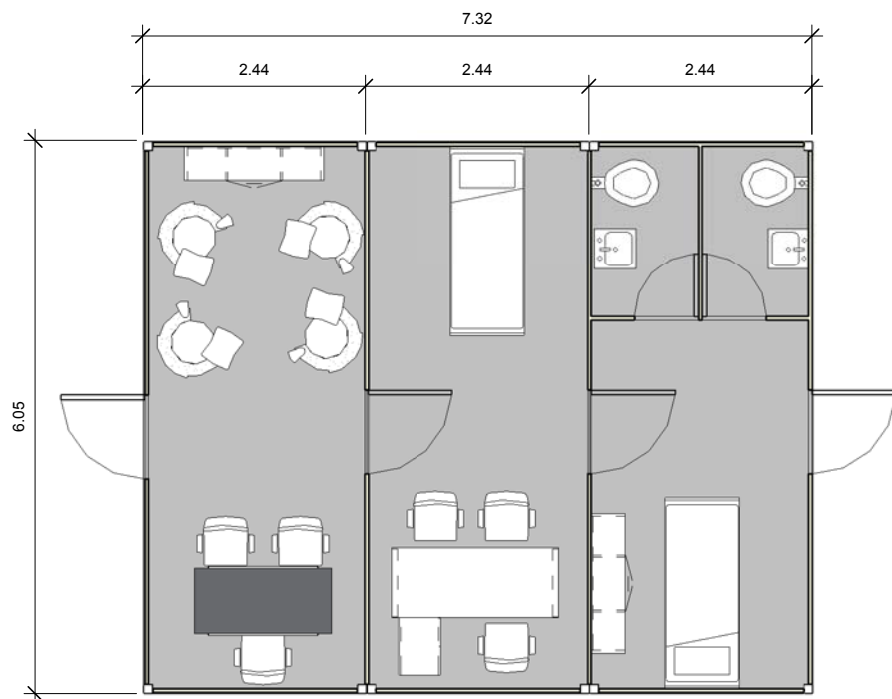

Clínica
1 Privado con camilla
2 WC
Área de espera / Recepción
6 camas
Zona de almacenaje para camillas

1 Edificio Clínica
1 : 50



2 Clínica

Etapas de Proyecto:
MODULSA

PLANO: DENTAL ABC
Clínica

REV: Checker
DIBUJO: Author
Issue Date



MODULSA

ESCALA: 1 : 50



CLAVE:
A103