


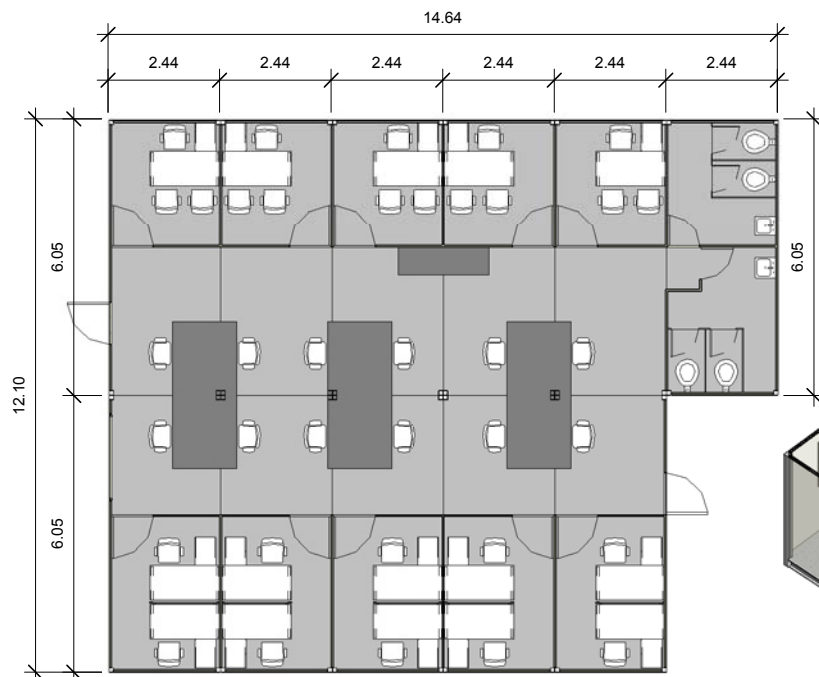

Edificio General
 5 Oficinas privados
 5 Oficinas privadas dobles
 2 WC
 6 Cubículos de trabajo
 Área de Barra Café

1 Edificio 1
 1 : 100



2 Edificio 1
 Edificio 2

Etapas de Proyecto:
 MODULSA

PLANO: MODULSA
 Edificio General 1

REV: Checker
 DIBUJO: Author
 Issue Date



MODULSA

ESCALA: 1 : 100



CLAVE:
 A101