




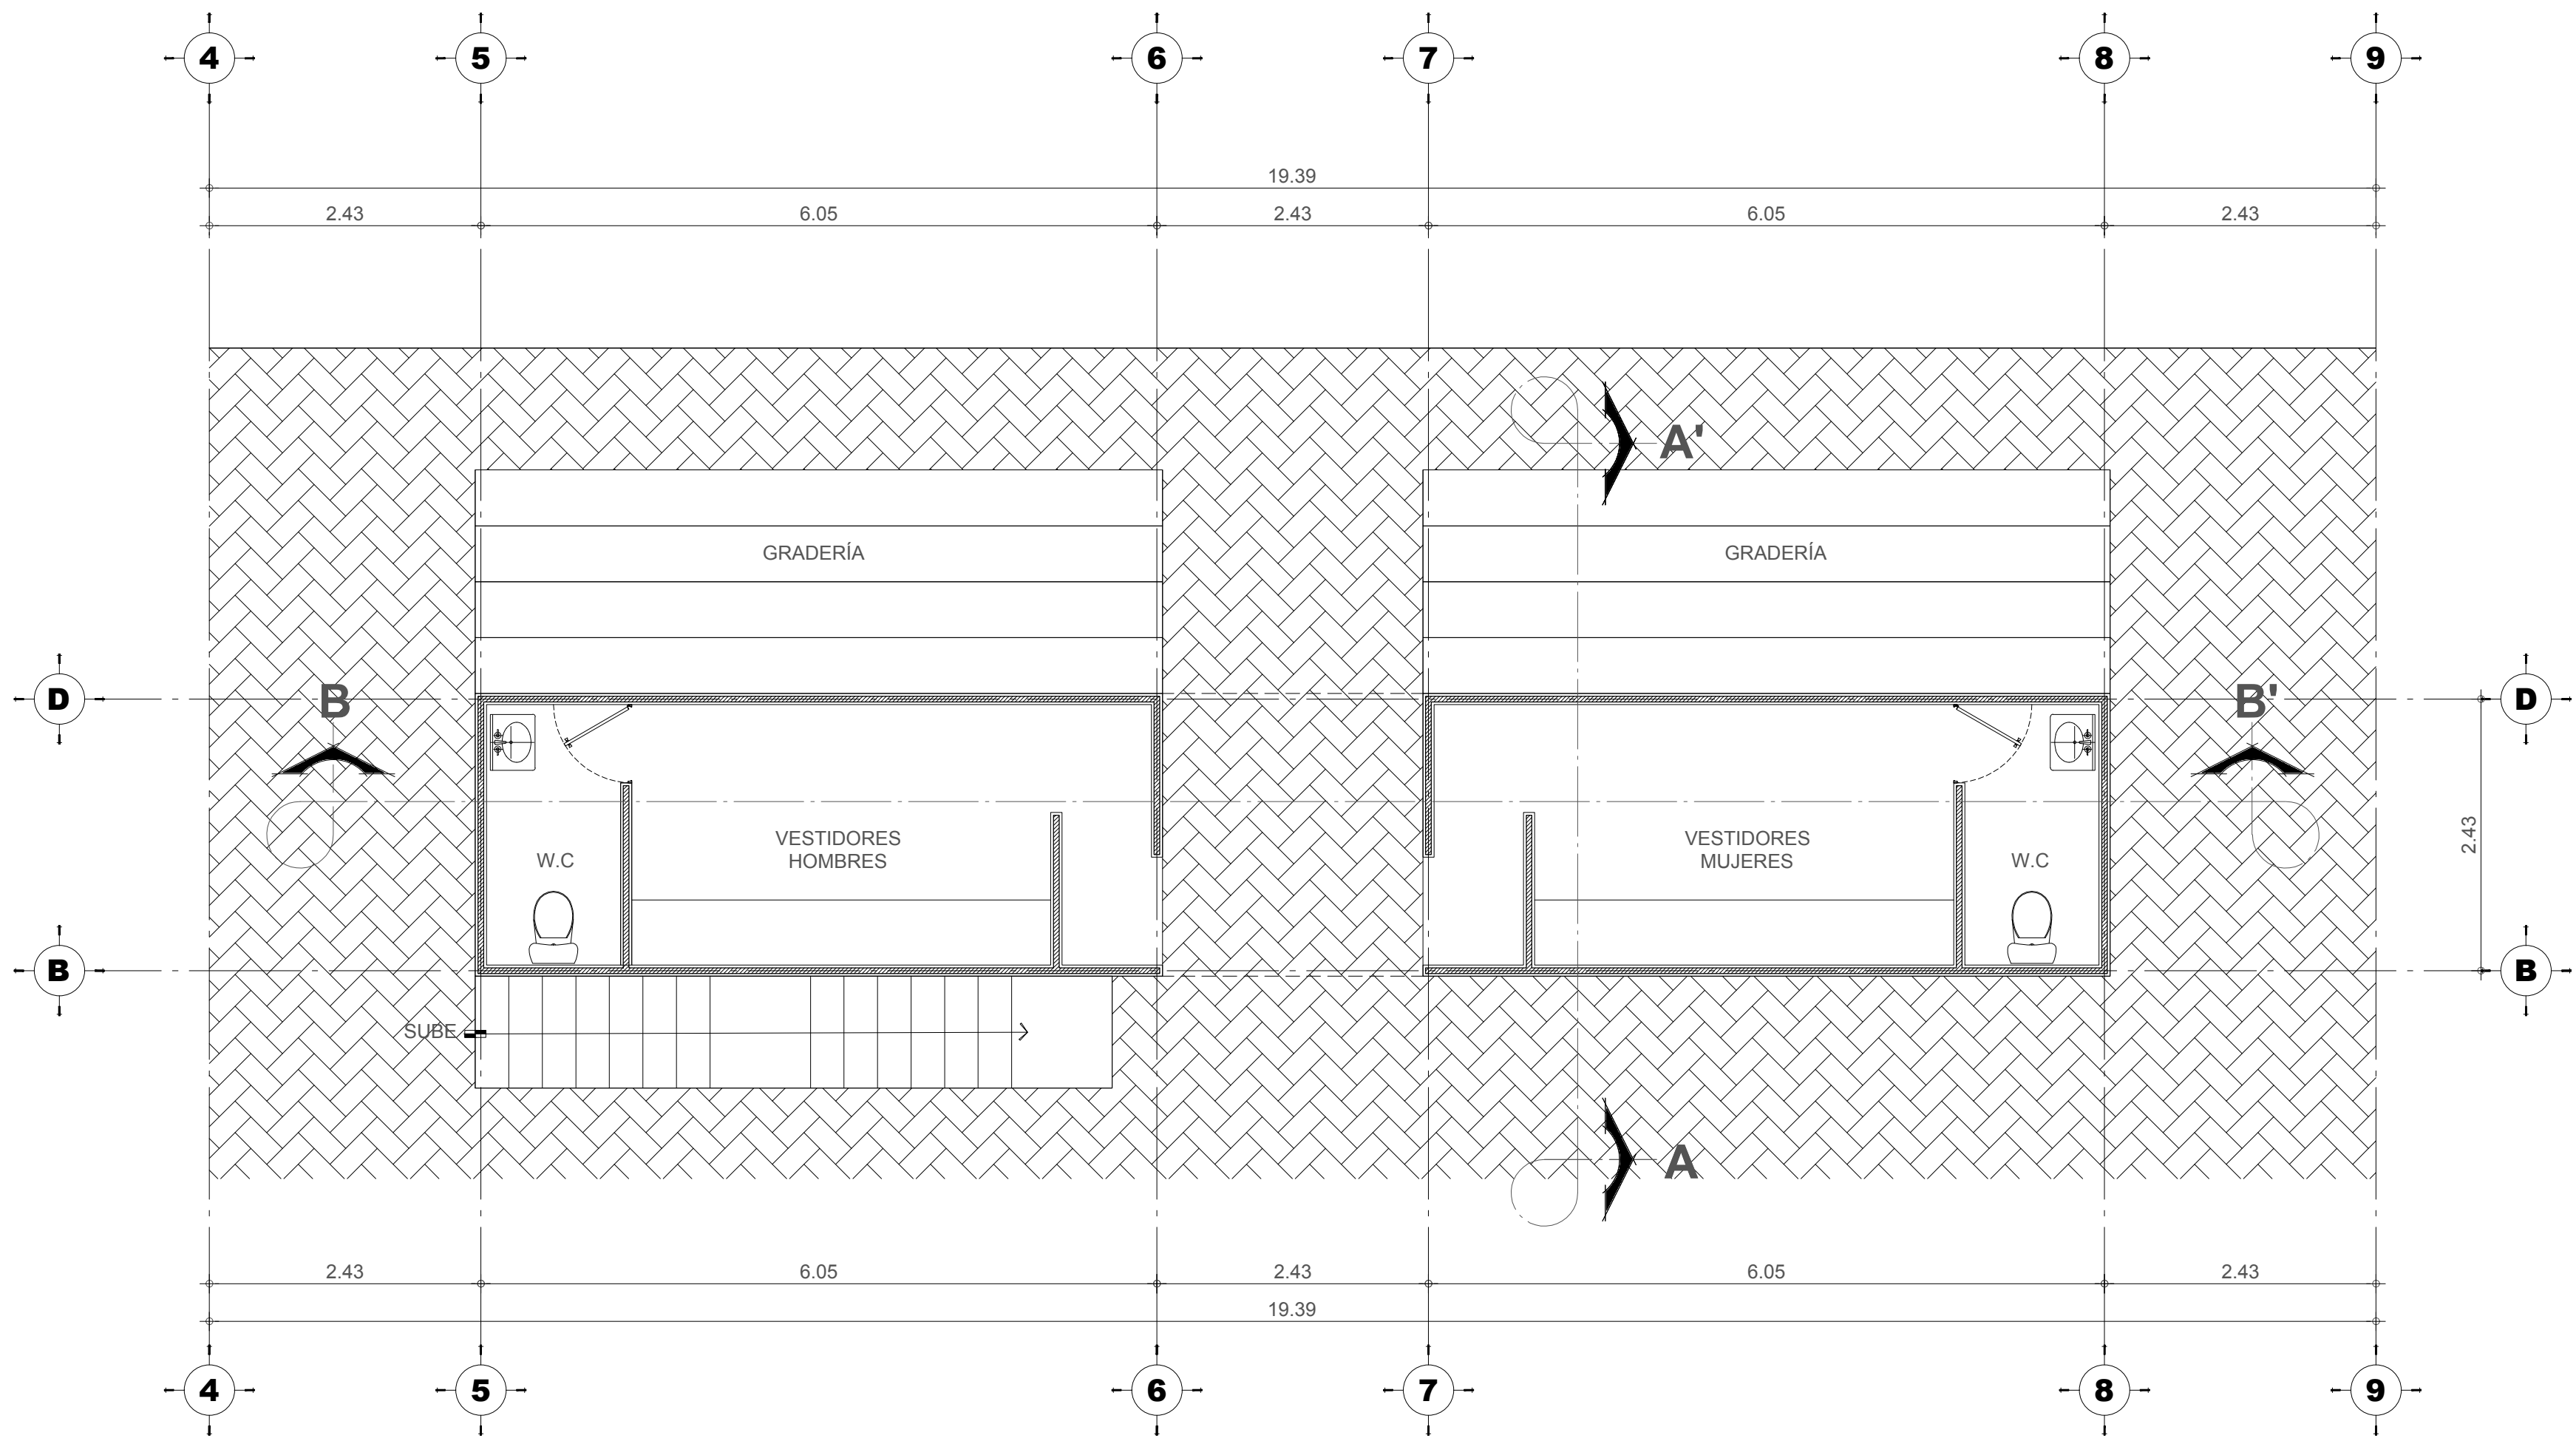


NIVEL 1

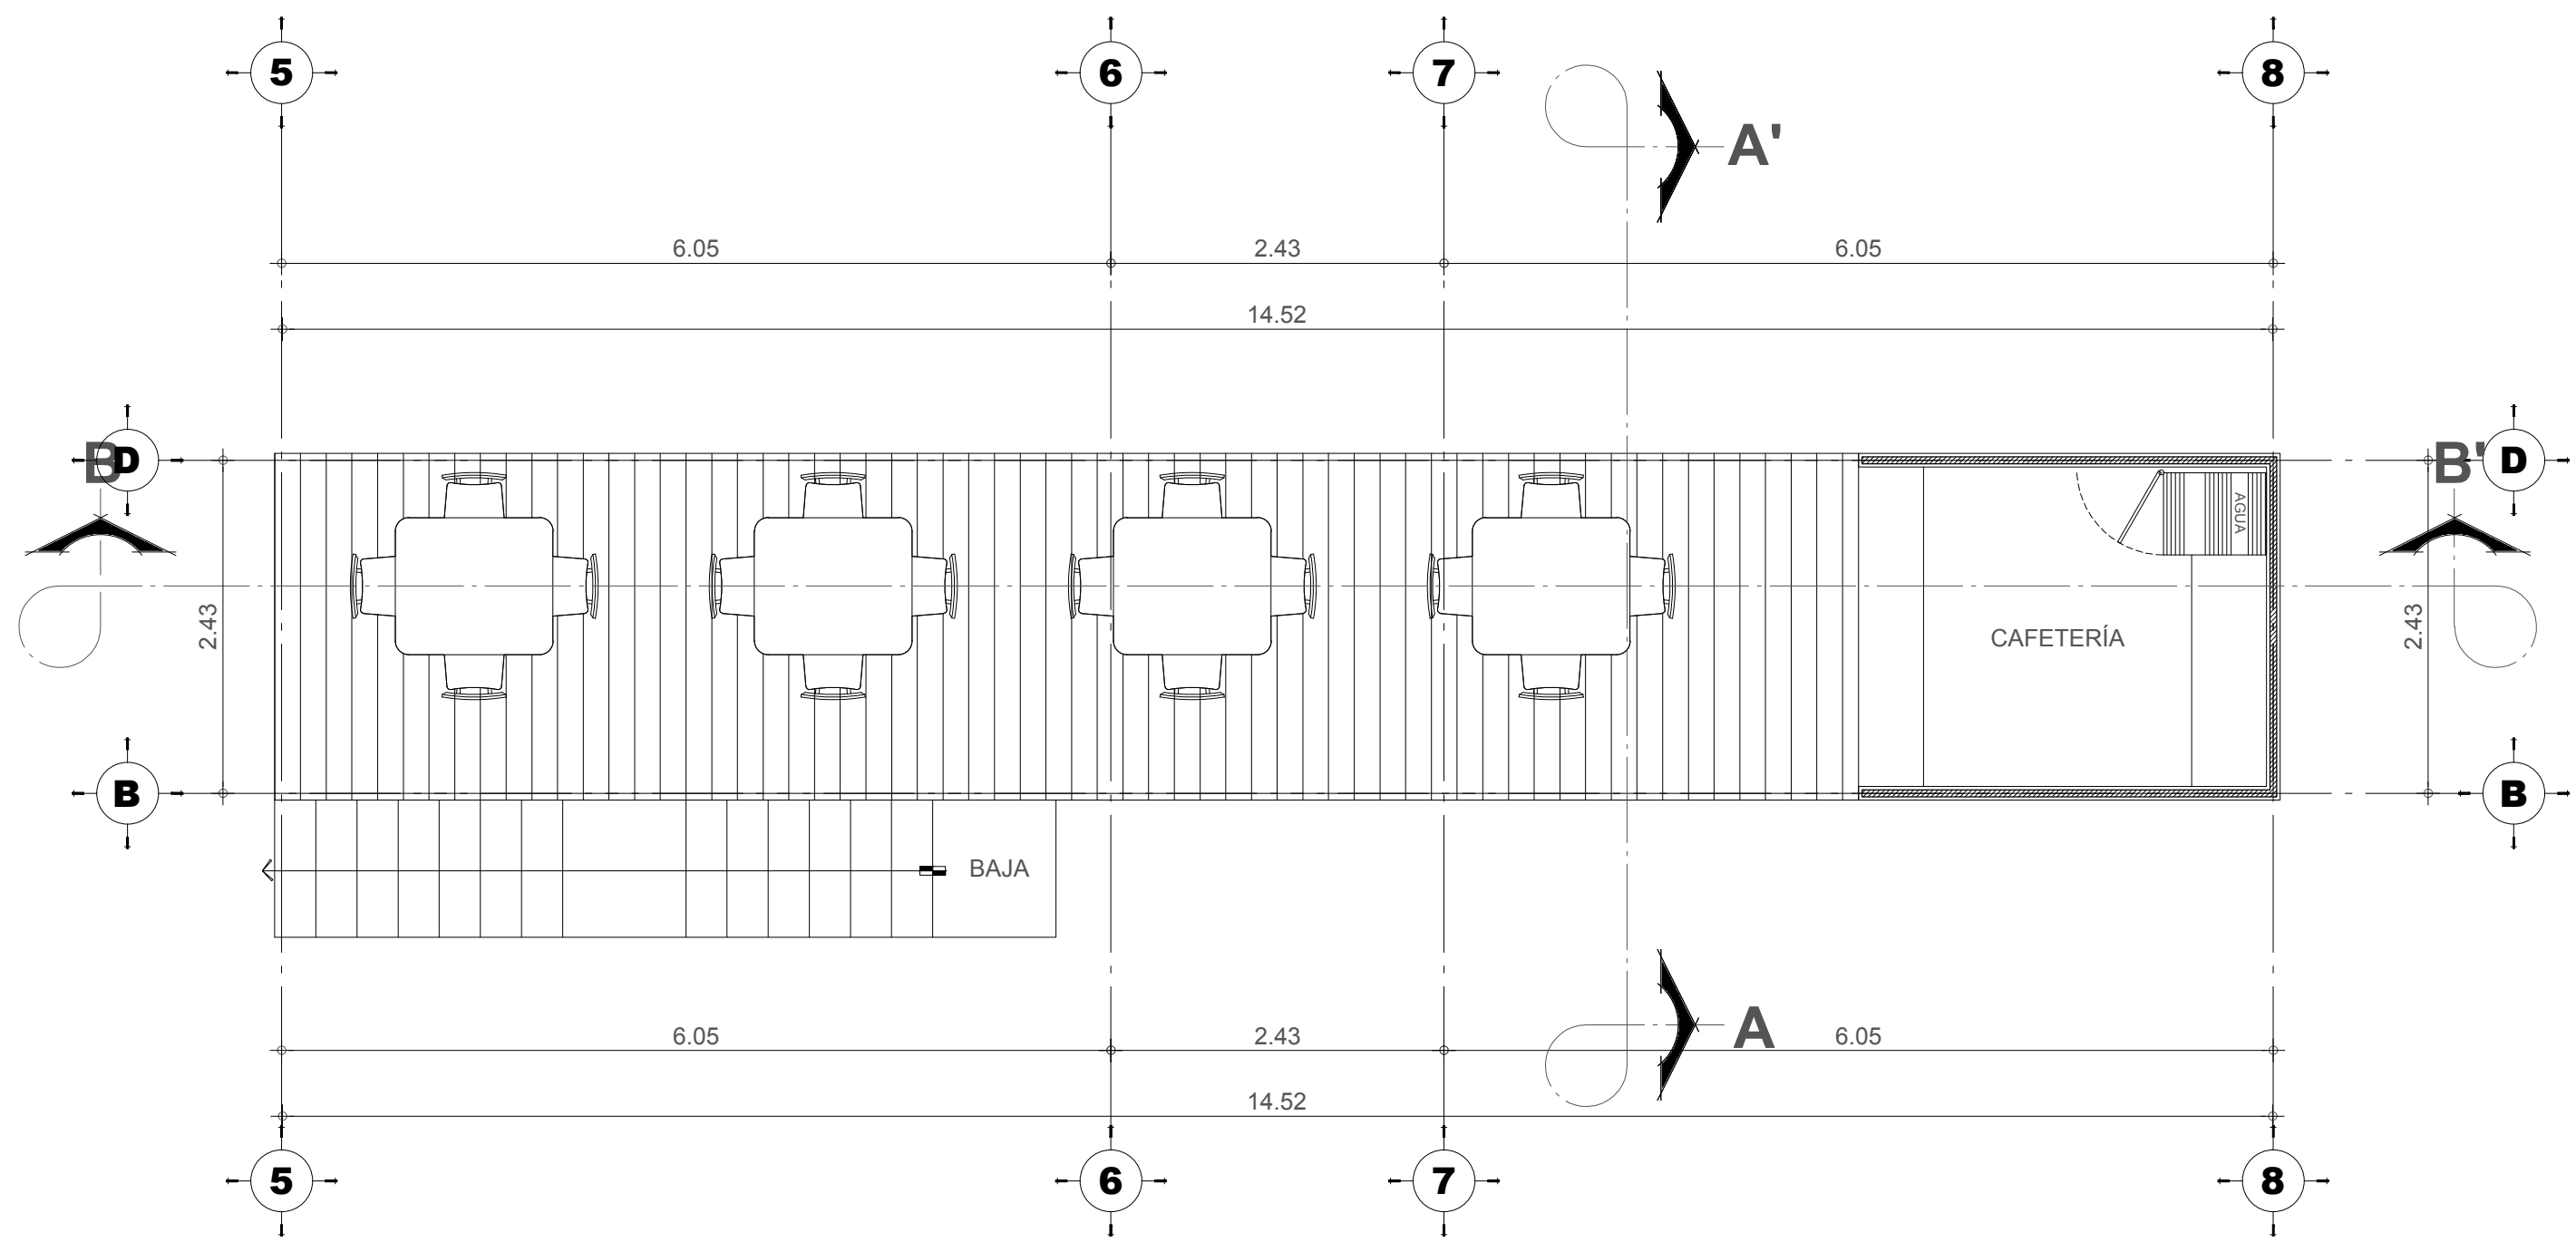

NIVEL 2

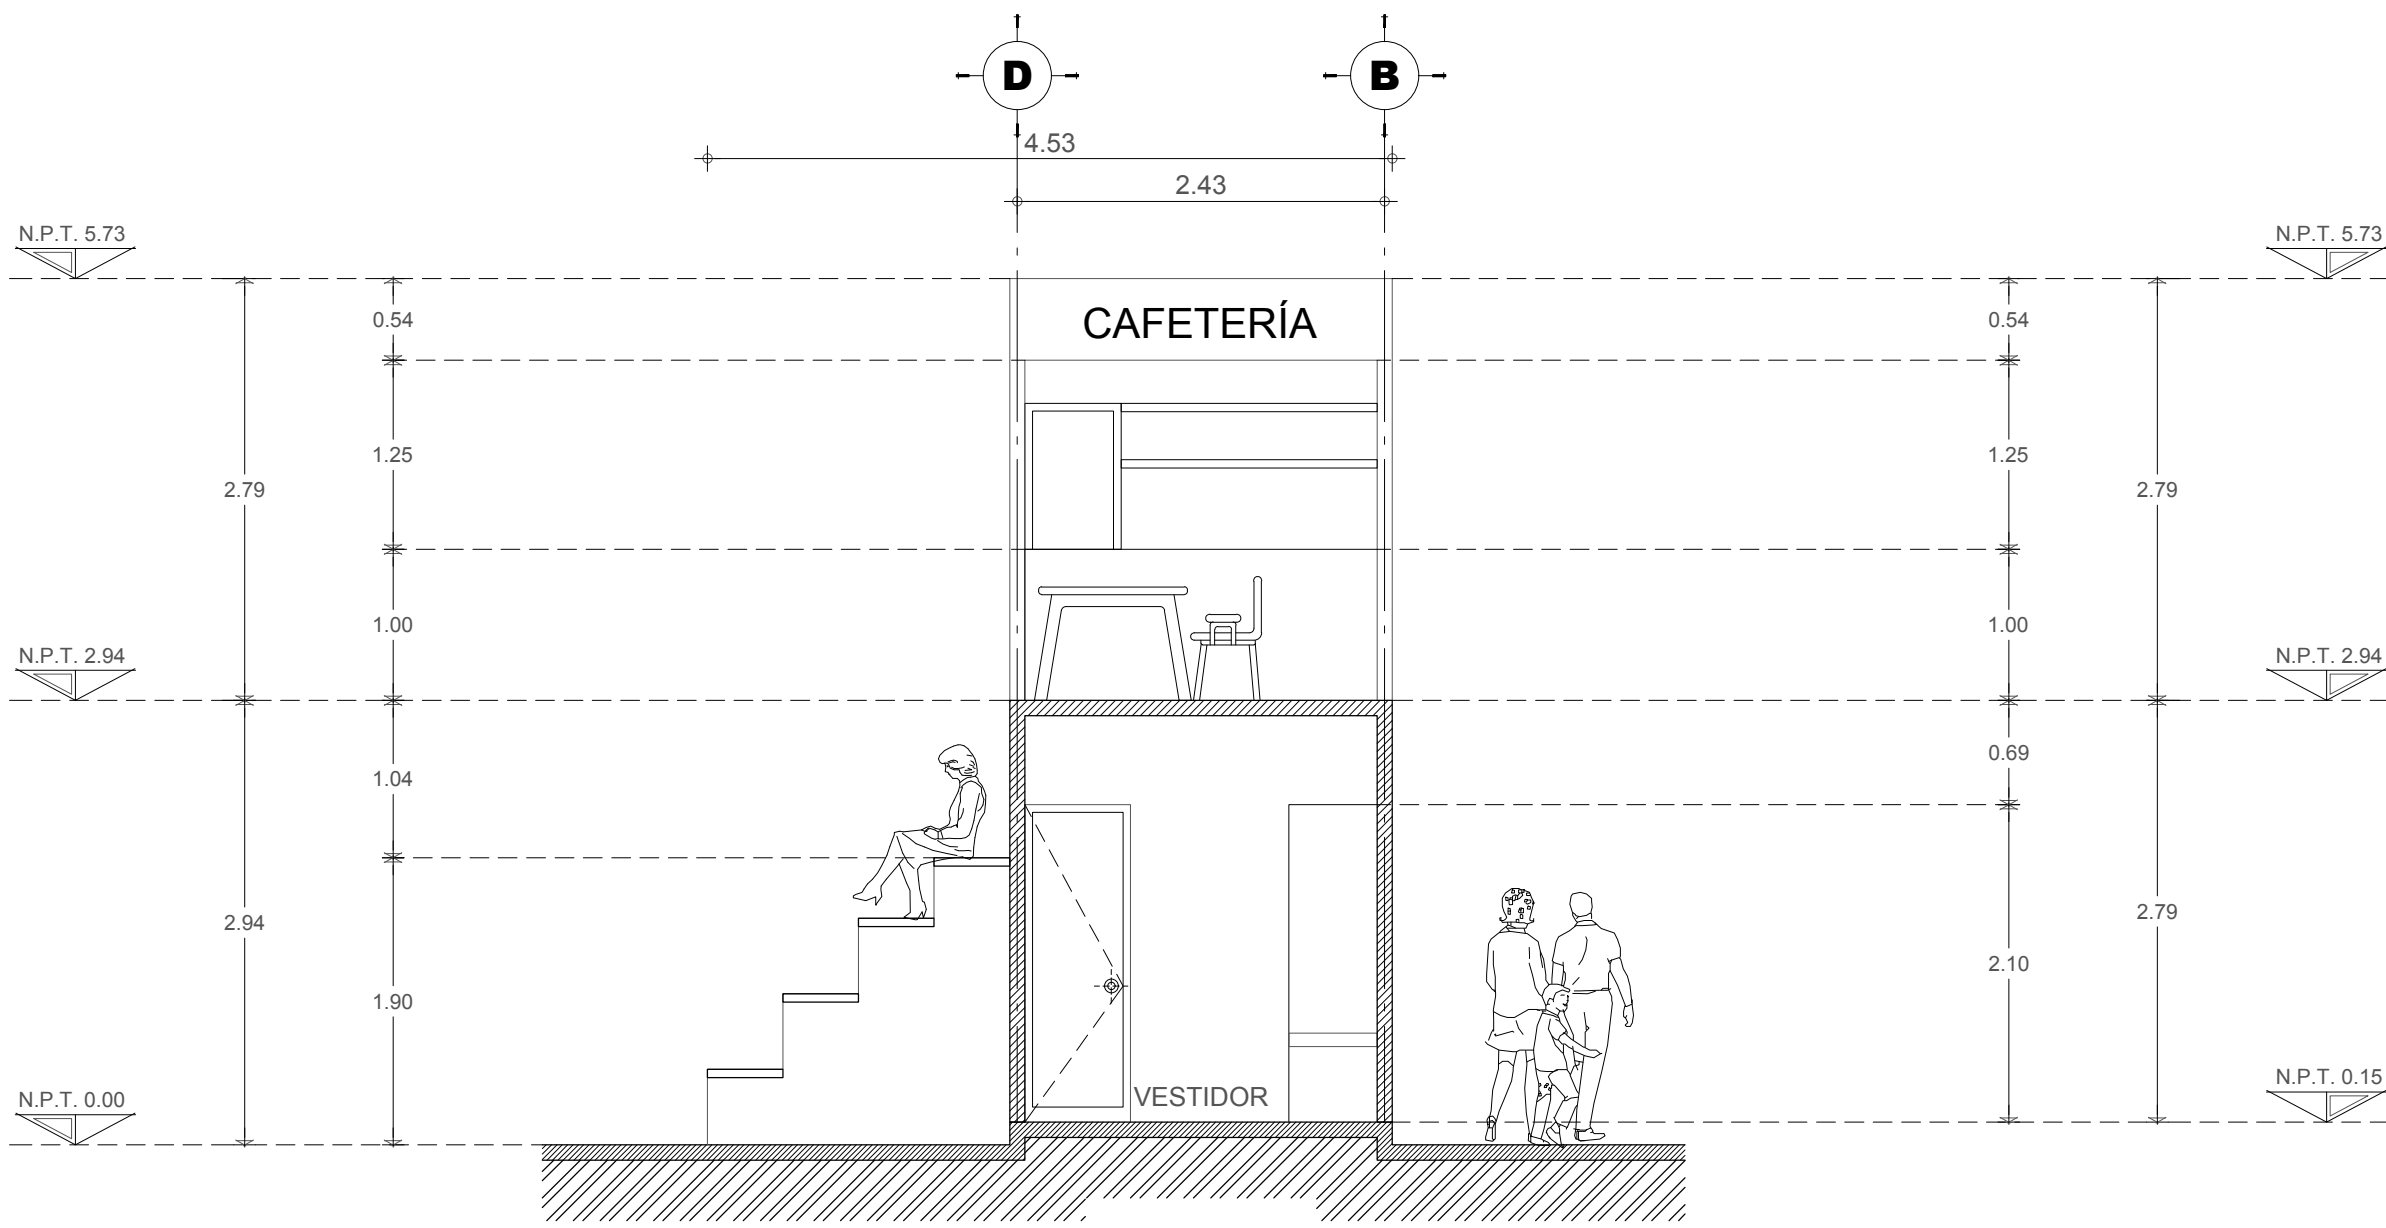

CORTE A - A'

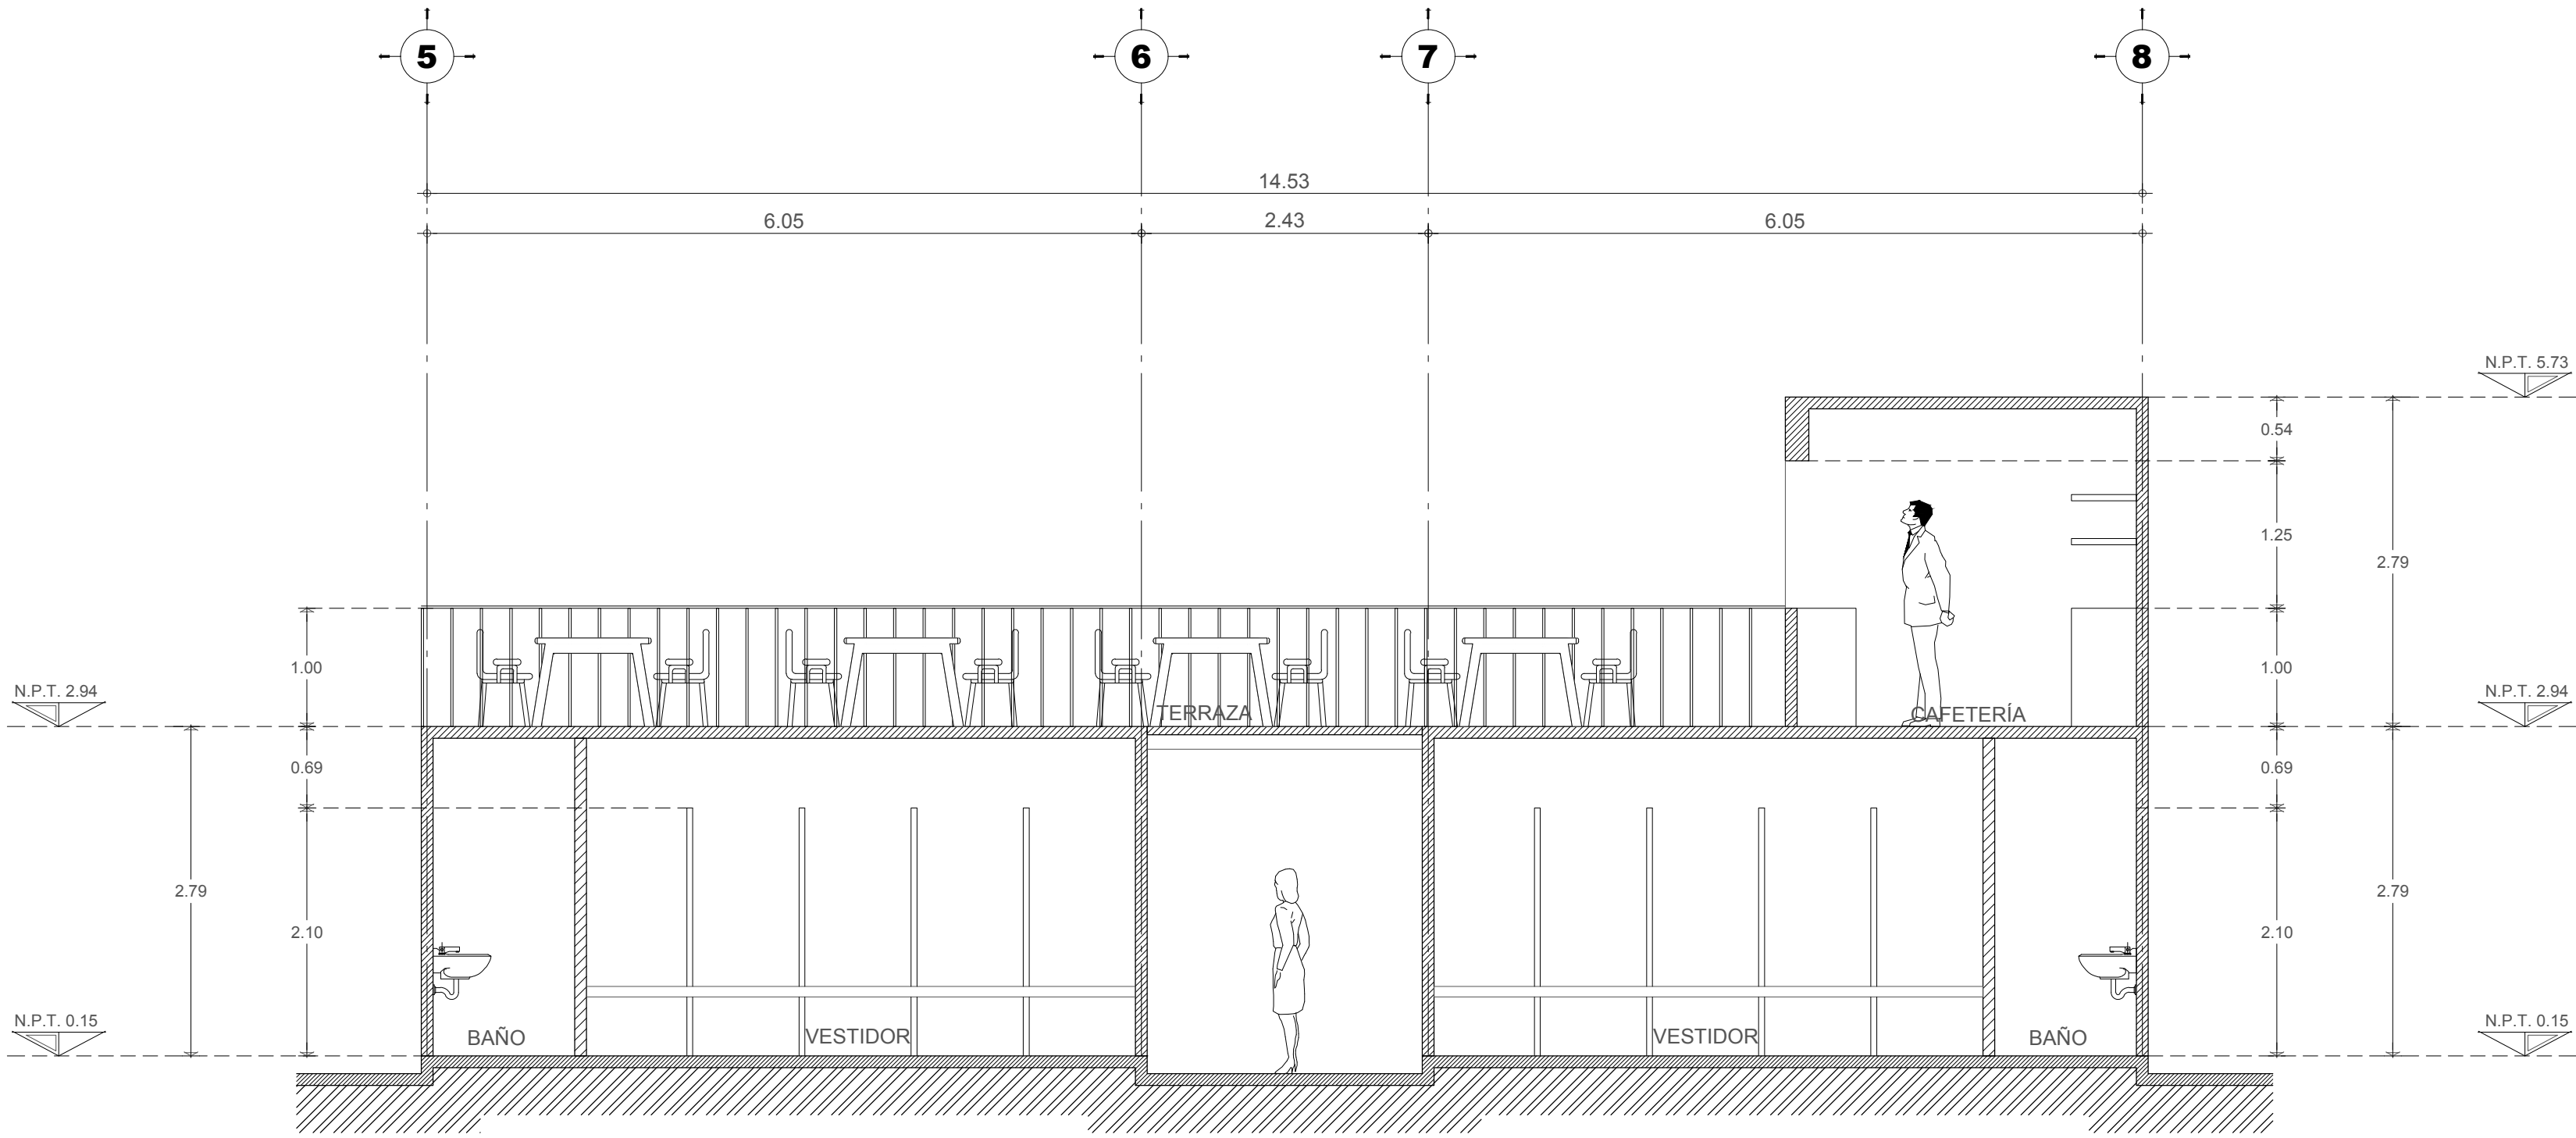

CORTE B - B'

MODULSA	PROYECTO	DEPORTIVO	
	PLANO	ZONA CENTRAL VESTIDORES / GRADERÍAS / CAFETERÍA	
	ESCALA	1 : 50	FECHA
			A-2