




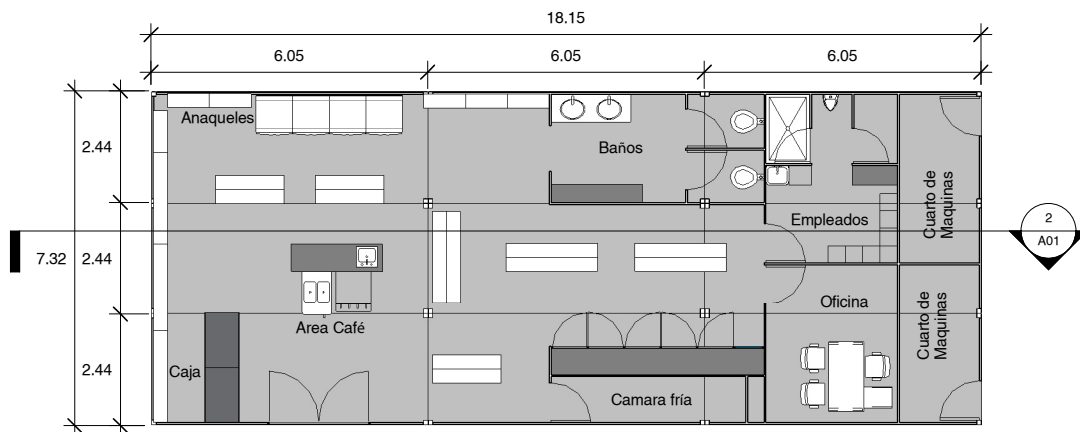

1 Tienda conenciencia A
1 : 100

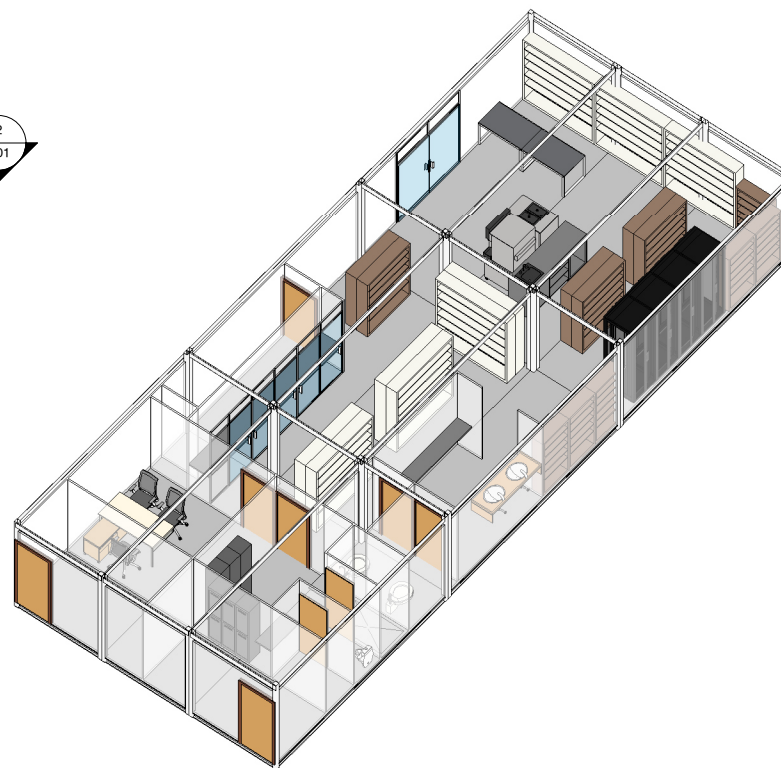

3 Isometrico A

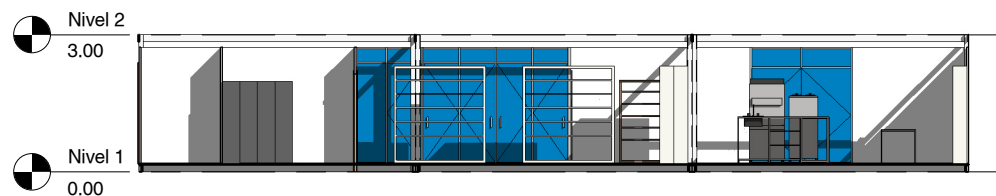

2 Sección Longitudinal
1 : 100

Etapas de Proyecto:
MODULSA


PLANO:
Tienda de Conveniencia

REV: Checker
DIBUJO: Author
Issue Date



MODULSA

ESCALA: 1 : 100

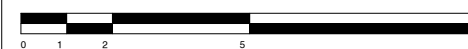

CLAVE:
A01