



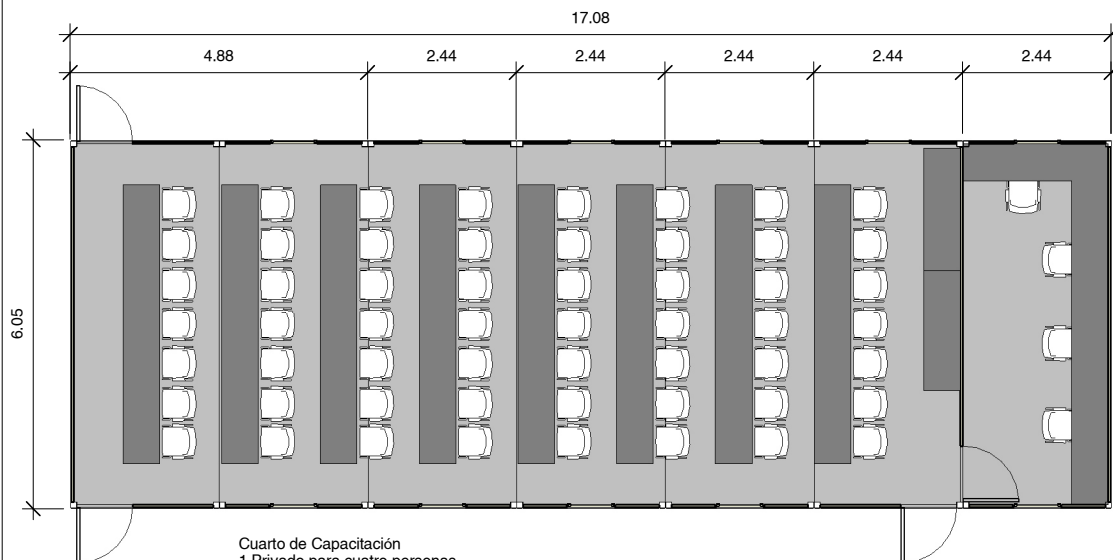

Cuarto de Capacitación
1 Privado para cuatro personas
Capacidad para 46 personas
Barra-café

1 **Cuarto de Entrenamiento**
1 : 75

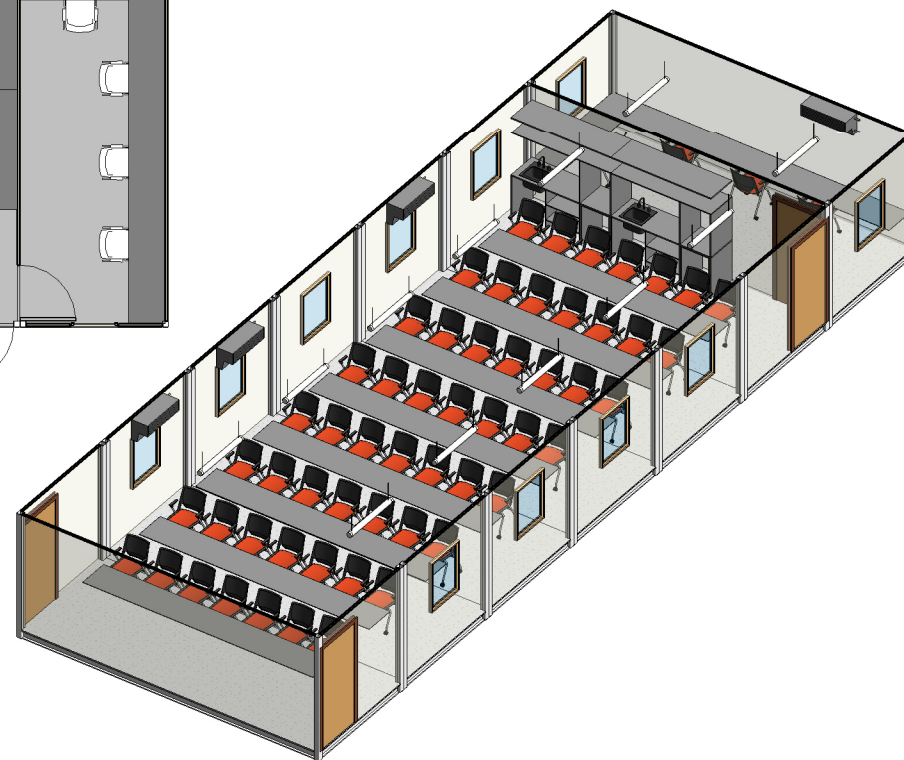

2 **Cuarto de Entrenamiento**

Etapas de Proyecto:
MODULSA

PLANO:
Cuarto de Entrenamiento

REV: Checker
DIBUJO: Author
Issue Date



MODULSA

ESCALA: 1 : 75



CLAVE:
A110