




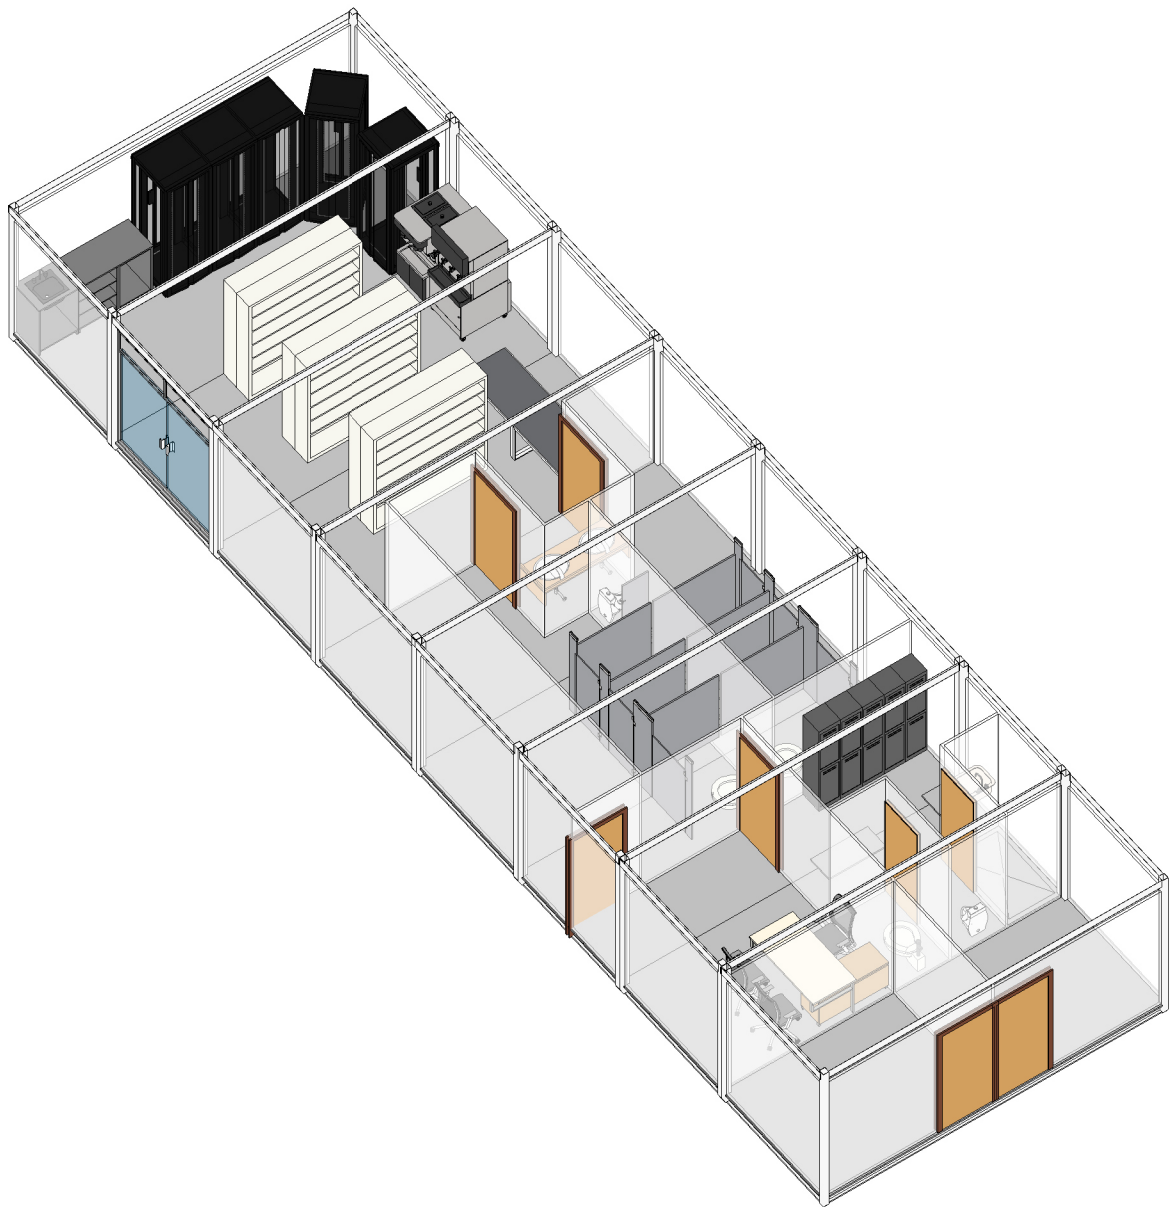

1 Isometrico

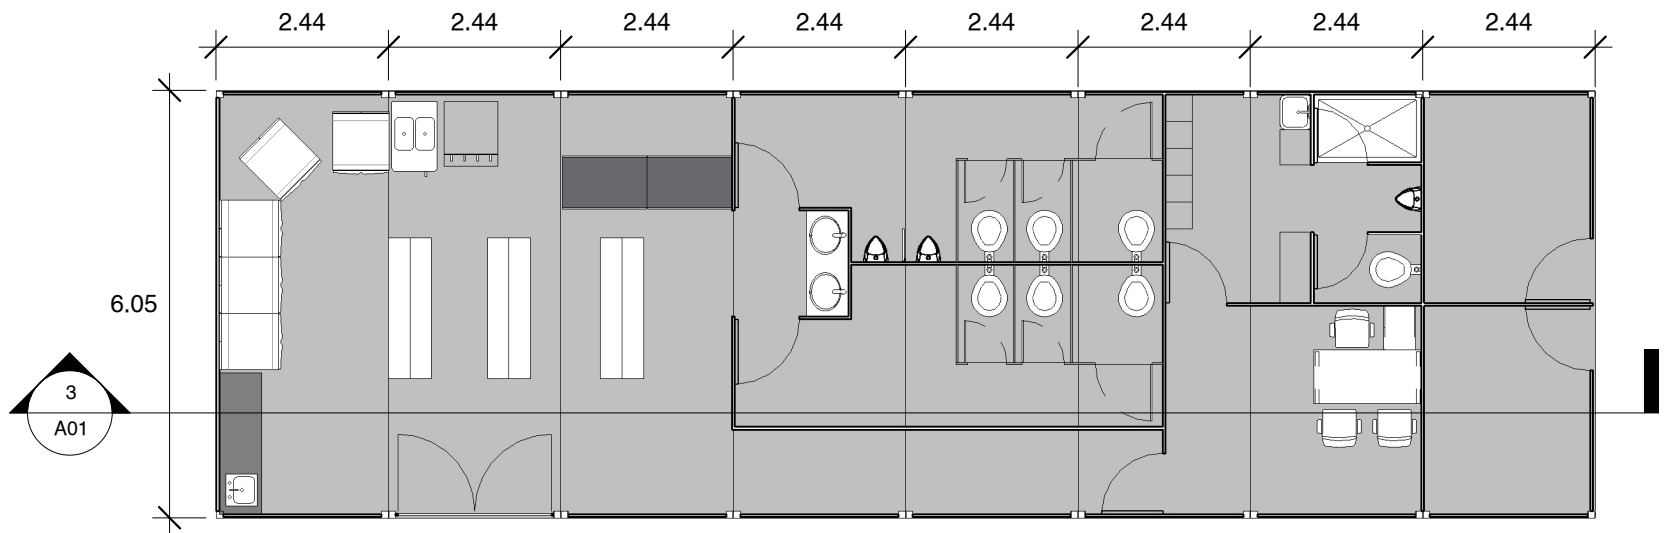

2 Nivel 1
1 : 100

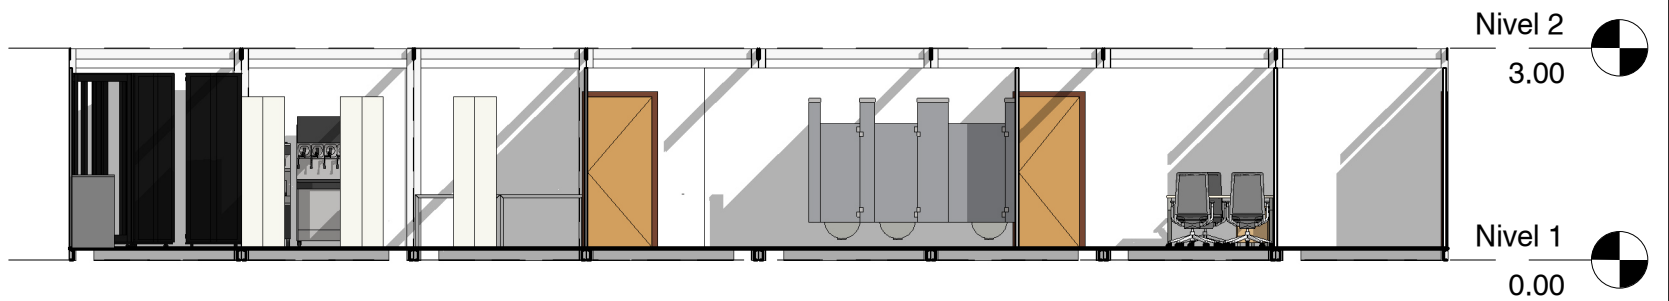


3 Sección Longitudinal
1 : 100

Etapas de Proyecto:
MODULSA

PLANO:
Tienda de Coneniencia

REV: Checker
DIBUJÓ: Author
Issue Date

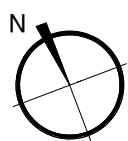

MODULSA

ESCALA: 1 : 100

CLAVE:
A01