
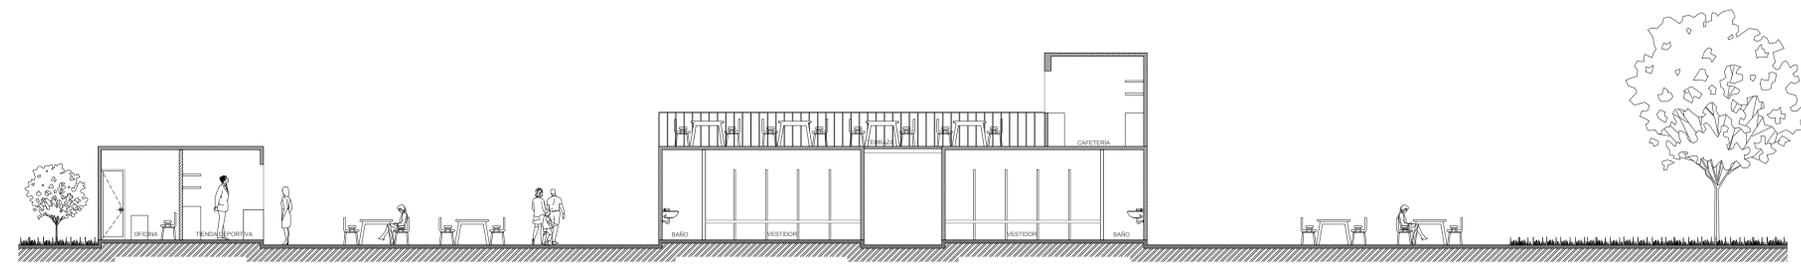


53.00

40.43

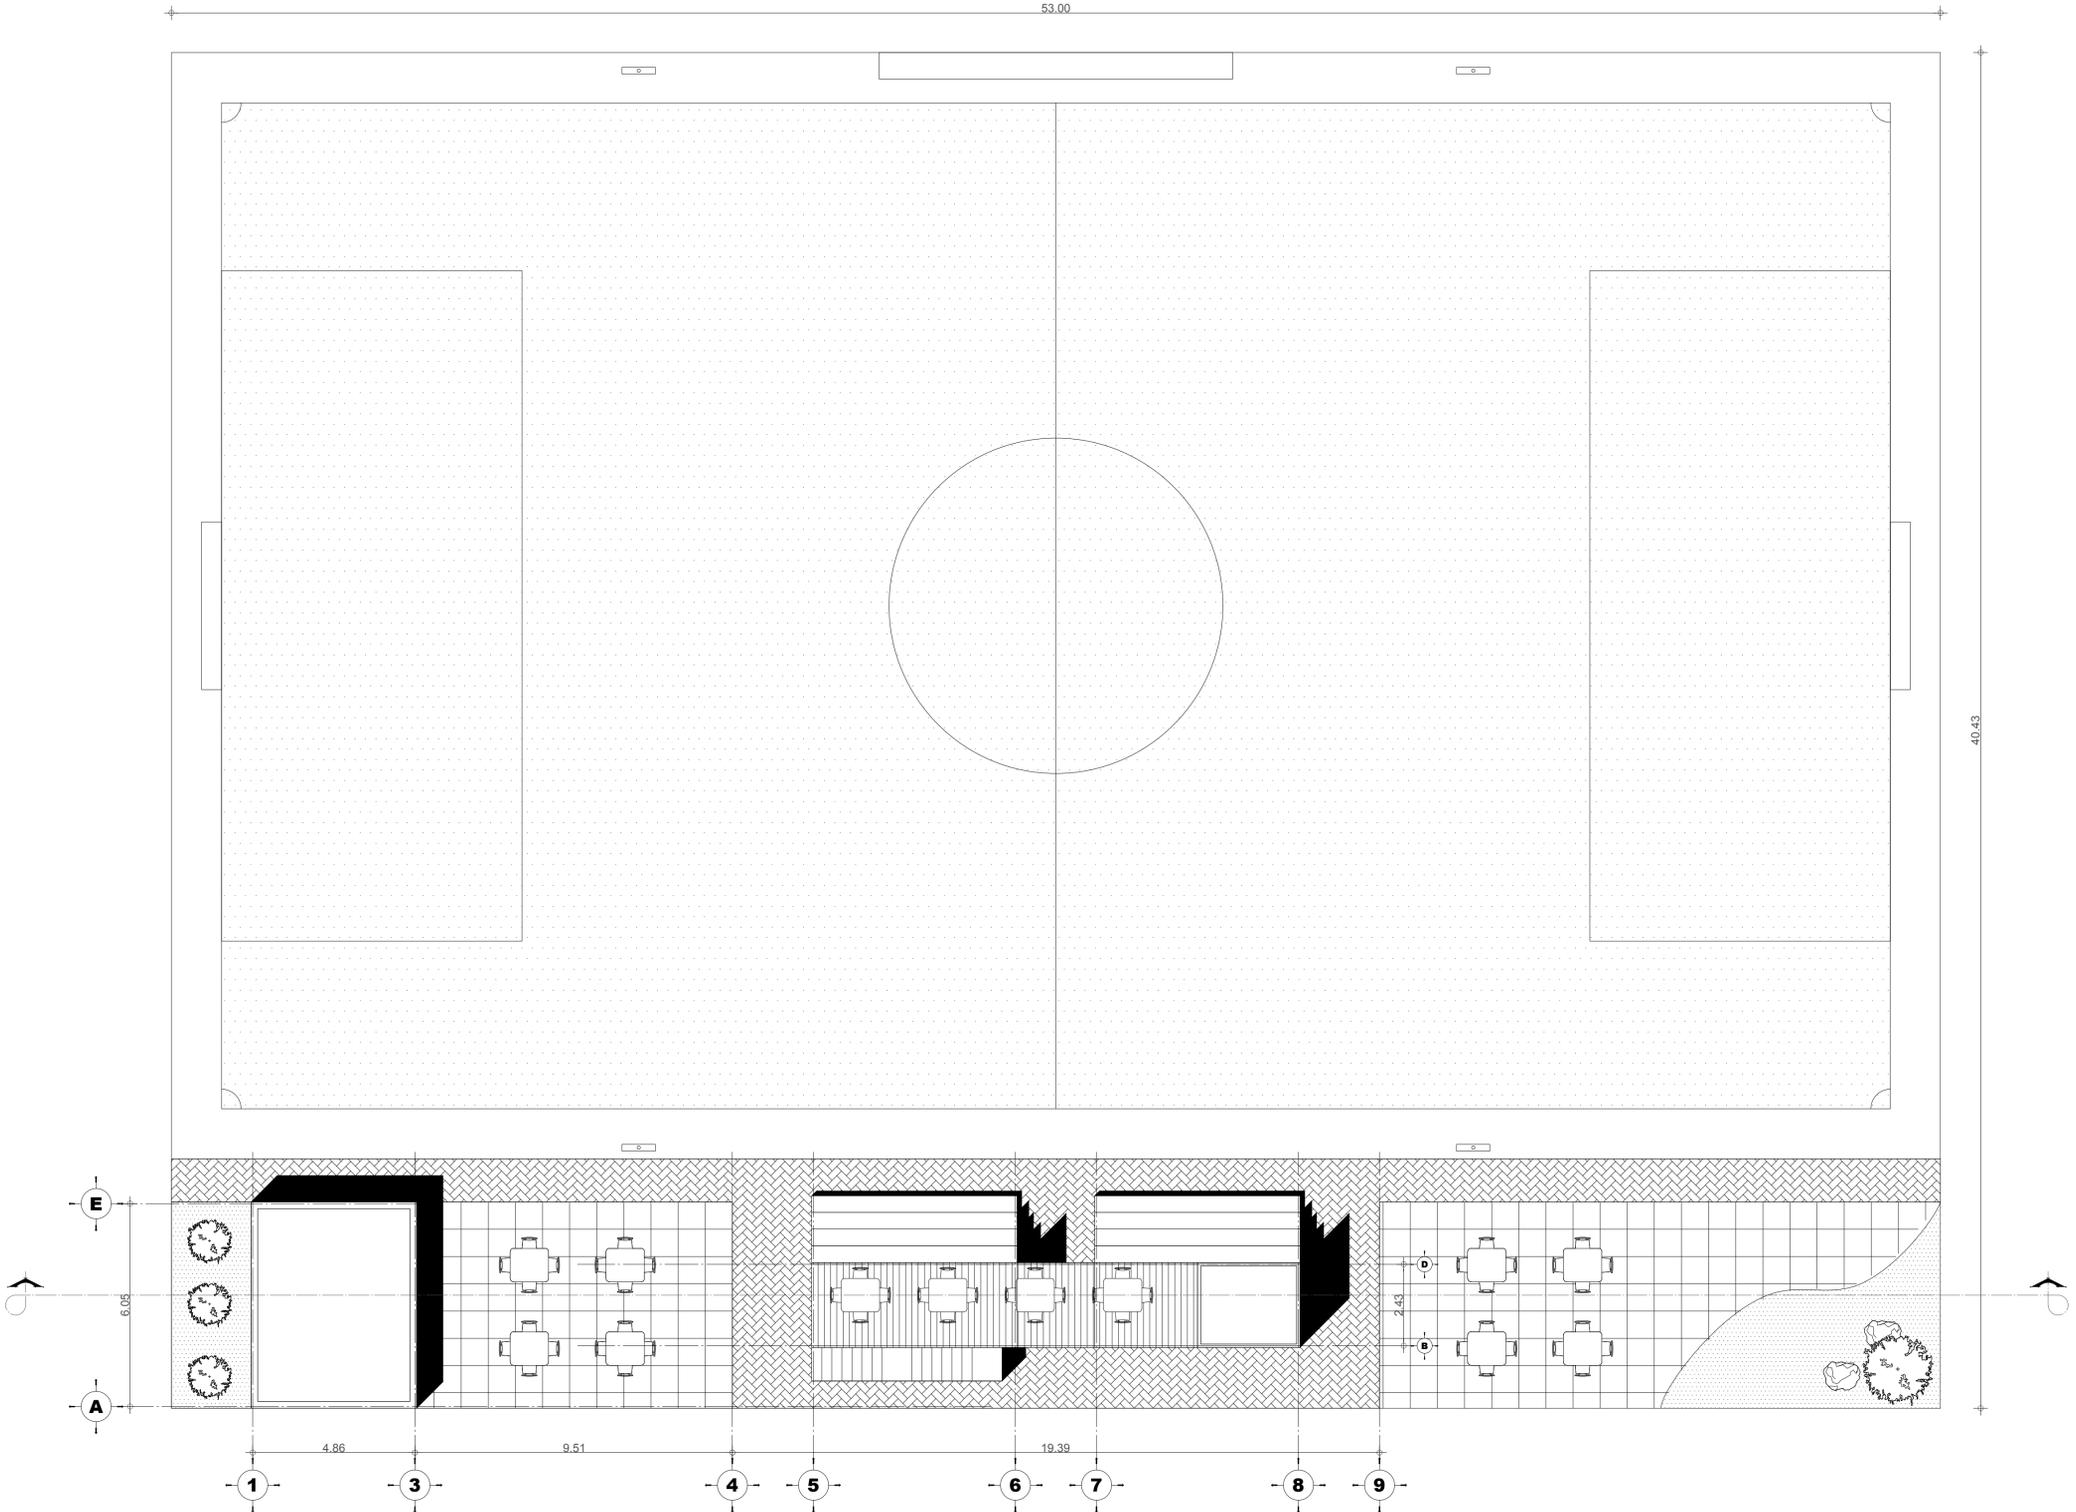

<b>MODULSA</b>	PROYECTO	<b>DEPORTIVO</b>	
	PLANO	<b>CONJUNTO</b>	
	ESCALA	1 : 100	FECHA