


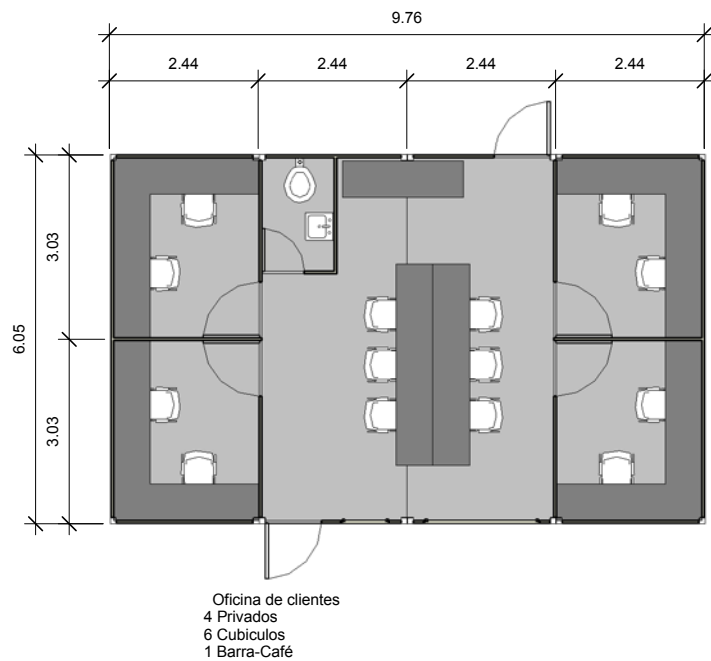

1

Edificio Oficinas clientes

1 : 75



2

Oficinas Clientes

Etapas de Proyecto:
MODULSA

PLANO:
Oficinas Clientes

REV: Checker
DIBUJO: Author
Issue Date



MODULSA

ESCALA: 1 : 75



CLAVE:
A105